

ΕΦΗΜΕΡΙΔΑ ΤΗΣ ΚΥΒΕΡΝΗΣΕΩΣ

ΤΗΣ ΕΛΛΗΝΙΚΗΣ ΔΗΜΟΚΡΑΤΙΑΣ

7 Σεπτεμβρίου 2016 | ΤΕΥΧΟΣ ΤΕΤΑΡΤΟ | Αρ. Φύλλου **223**

ΑΠΟΦΑΣΕΙΣ

Αριθμ. 53729

Καθορισμός των ορίων αιγιαλού και παραλίας στην περιοχή «Βοκαριά - Χελιδόνια», Δ.Ε. Ιωνίας Δήμου Χίου, Περιφερειακής Ενότητας Χίου, Περιφέρειας Βορείου Αιγαίου.

Ο ΑΣΚΩΝ ΚΑΘΗΚΟΝΤΑ ΓΕΝΙΚΟΥ ΓΡΑΜΜΑΤΕΑ ΑΠΟΚΕΝΤΡΩΜΕΝΗΣ ΔΙΟΙΚΗΣΗΣ ΑΙΓΑΙΟΥ

Έχοντας υπόψη:

1. Τις διατάξεις του Ν.2971/2001 (ΦΕΚ 285/Α/19-12-2001) «Αιγιαλός, παραλία και άλλες διατάξεις» όπως τροποποιήθηκε και ισχύει καθώς και το άρθρο 11 του Ν.4281/2014 (ΦΕΚ 160/τ.Α΄/08-08-2014).

2. Τις διατάξεις του άρθρου 89 του Π.δ. 284/88 «Οργανισμός του Υπουργείου Οικονομικών», όπως τροποποιήθηκε και ισχύει.

3. Τις διατάξεις του άρθρου 46 παρ.21 του Ν.3220/2004 «Μέτρα αναπτυξιακής πολιτικής κ.λπ.» (ΦΕΚ 15/τ.Α') (ΦΕΚ 15/τ.Α'/28-01-2004), δυνάμει των οποίων οι αρμοδιότητες του Υπουργού Οικονομίας και Οικονομικών, οι οποίες ανήκαν ή είχαν μεταβιβαστεί στους Νομάρχες μέχρι την έναρξη λειτουργίας των Νομαρχιακών Αυτοδιοικήσεων και αφορούν θέματα των Υπηρεσιών του Υπουργείου Οικονομίας και Οικονομικών, που εξαιρέθηκαν από την κατάργηση με τις διατάξεις της παρ.2 του άρθρου 39 του Ν. 2218/1994, περιέρχονται στον Γενικό Γραμματέα της Περιφέρειας, εκτός των θεμάτων της Υ.Δ.Ε.

4. Τις διατάξεις του άρθρου 280 παρ. 1 του Ν. 3852/2010 (ΦΕΚ 87/τ.Α'/07-06-2010) «Νέα Αρχιτεκτονική της Αυτοδιοίκησης και της Αποκεντρωμένης Διοίκησης - Πρόγραμμα Καλλικράτης», όπως ισχύει.

5. Τις διατάξεις του Π.δ. 143/2010 (ΦΕΚ 236/τ.Α'/27.12.2010) των Υπουργών Εσωτερικών, Αποκέντρωσης και Ηλεκτρονικής Διακυβέρνησης και Οικονομικών που αφορά στη σύσταση του Οργανισμού της Αποκεντρωμένης Διοίκησης Αιγαίου.

6. Το άρθρο 56 του Ν. 4257/2014 «Επείγουσες ρυθμίσεις αρμοδιότητας Υπουργείου Εσωτερικών».

7. Το άρθρο 28, παρ. 1 του Ν. 4325/2015 (ΦΕΚ 47/Α΄).

8. Την από 17-6-2016 έκθεση της κατά το άρθρο 3 του Ν. 2971/2001 αρμόδιας Επιτροπής για τον καθορισμό των ορίων αιγιαλού και παραλίας στην περιοχή «Βοκαριά - Χελιδόνια», Δ.Ε. Ιωνίας Δήμου Χίου καθώς και το κτηματογραφικό - υψομετρικό διάγραμμα που συντάχθηκε το Δεκέμβριο του 2015 από τον Μιχαήλ Μαντρόχαλο, Πολιτικό Μηχανικό/ΤΕ σε μία (1) πινακίδα, σε κλίμακα 1:500, ελέγχθηκε από τη Δημητράκη Λεμονιά, Τοπογράφο Μηχανικό του Αυτοτελούς Γραφείου Δημόσιας Περιουσίας Χίου και θεωρήθηκε από την ίδια στις 17-6-2016.

9. Το με Α.Π. 6432/12-07-2016 έγγραφο του Αυτοτελούς Γραφείου Δημόσιας Περιουσίας Χίου, με το οποίο ενημερώνει την Υπηρεσία μας ότι κρίθηκε σκόπιμη η χάραξη αιγιαλού-παραλίας σε όλη την Επικράτεια και η περιοχή του καθορισμού δεν εμπίπτει στις περιοχές που εξαιρούνται από την ανάρτηση και δεν εμπίπτει στις περιοχές που αίρεται ο κοινόχρηστος χαρακτήρας του αιγιαλού σύμφωνα με το αριθμ. ΕΜΠ. Φ.900/40/827227/Σ.366/19.07.2015 εμπιστευτικό έγγραφο του Γ.Ε.Σ., αποφασίζουμε:

Α. Επικυρώνουμε την από 17-6-2016 έκθεση της κατά το άρθρο 3 του Ν.2971/2001 αρμόδιας Επιτροπής για τον καθορισμό των ορίων αιγιαλού και παραλίας στην περιοχή «Βοκαριά - Χελιδόνια», Δ.Ε. Ιωνίας Δήμου Χίου, καθώς και το κτηματογραφικό - υψομετρικό διάγραμμα που συντάχθηκε το Δεκέμβριο του 2015 από τον Μιχαήλ Μαντρόχαλο, Πολιτικό Μηχανικό/ΤΕ σε μία (1) πινακίδα, σε κλίμακα 1:500, ελέγχθηκε από τη Δημητράκη Λεμονιά, Τοπογράφο Μηχανικό του Αυτοτελούς Γραφείου Δημόσιας Περιουσίας Χίου και θεωρήθηκε από την ίδια στις 17-6-2016.

Β. Στο τοπογραφικό αυτό διάγραμμα η αρμόδια επιτροπή καθορίζει:

1) Καθορίζει επί του προαναφερθέντος κτηματογραφικού - υψομετρικού διαγράμματος την οριογραμμή του Αιγιαλού με κόκκινη συνεχή πολυγωνική γραμμή 9, 10, 11, 12, 13, 14, 15, 16, 17, 18, 19, 20, 21, 22, 23, 24, 25, 26, 27, 28, 29, 30, 31, 32, 33, 34, 35, 36, 37, 38, 39, 40, 41, 42, 43, 44, 45, 46, 47, της οποίας οι κορυφές εξασφαλίζονται με ορθογώνιες συντεταγμένες εξαρτημένες από το Κρατικό Τριγωνομετρικό Δίκτυο, σε προβολή ΕΓΣΑ 87.

2) Την οριογραμμή της παραλίας με κίτρινη συνεχή πολυγωνική γραμμή 13΄, 14΄, 15΄, 16΄, 17΄, 18΄, 19΄, 20΄, 21΄, 22΄, 23΄, 24΄, 25΄, 26΄, 27΄, 28΄, 29΄, 30΄, 31΄, 32΄, 33΄, 34΄, 35΄, 36΄, 37΄, 38΄, 39, 40΄, 41΄, 42΄, 43΄, 44΄, 45΄, 46΄, 47΄, 48΄, 49΄, 50΄, 51΄, με την οποία καθορίζεται ζώνη παραλίας που χαράσσεται σε σταθερή απόσταση 10 μέτρων από την οριογραμμή του αιγιαλού, προκειμένου να εξυπηρετηθούν οι σκοποί της παρ.2 του άρθρου 1

και της παρ. 3 του άρθρου 2 του Ν.2971/2001. Οι κορυφές της εξασφαλίζονται με ορθογώνιες συντεταγμένες, εξαρτημένες από το Κρατικό Τριγωνομετρικό Δίκτυο, σε προβολή ΕΓΣΑ 87.

Δεν εξαιρούνται οι κατασκευές,που βρίσκονται μέσα στην ζώνη της παραλίας.

Η απόφαση αυτή με την έκθεση της επιτροπής και το τοπογραφικό διάγραμμα να δημοσιευθούν στην Εφημερίδα της Κυβερνήσεως.

Μυτιλήνη, 27 Ιουλίου 2016

Ο Ασκών καθήκοντα
Γενικού Γραμματέα Αποκεντρωμένης Διοίκησης

ΝΙΚΟΛΑΟΣ ΘΕΟΔΩΡΙΔΗΣ

ΕΚΘΕΣΗ ΕΠΙΤΡΟΠΗΣ
ΚΑΘΟΡΙΣΜΟΥ ΤΩΝ ΟΡΙΩΝ ΑΙΓΙΑΛΟΥ - ΠΑΡΑΛΙΑΣ
(ΑΡΘΡΟ 3 ΝΟΜΟΥ 2971/2001)

Καθορισμός για πρώτη φορά των ορίων Αιγιαλού – Παραλίας στην περιοχή «Βοκαριά-Χελιδόνια» -Νένητα,Δ.Ε. Ιωνίας, Δήμου Χίου, Περιφερειακής Ενότητας Χίου, Περιφέρειας Βορείου Αιγαίου.

Στη Χίο σήμερα 17 Ιουνίου 2016 στο κατάστημα του Αυτοτελούς Γραφείου Δημόσιας Περιουσίας Χίου οι υπογεγραμμένοι:

1. Κριτής Παντελής ΠΕ/Β΄, Εφοριακός, υπεύθυνος του Αυτοτελούς Γραφείου Δημόσιας Περιουσίας Χίου, Αναπληρωτής του Διευθυντή της Περιφερειακής Δ/νσης Δημόσιας Περιουσίας Αιγαίου, ως Πρόεδρος.

2. Δημητράκη Λεμονιά ΠΕ/Δ΄ Μηχανικών, υπάλληλος του Αυτοτελούς Γραφείου Δημόσιας Περιουσίας Χίου, αναπληρώτρια της μηχανικού της Περιφερειακής Δ/νσης Δημόσιας Περιουσίας Αιγαίου, ως μέλος.

3. Φραγκιάς Χρήστος - Αντιπλοίαρχος Λ.Σ. Κεντρικός Λιμενάρχης Ν.Χίου, ως μέλος.

4. Κουτσίδου Ευγενία Περιβαντολλόγος ΠΕ/Β΄- Αναπληρώτρια Προϊσταμένη της Δ/νσης Περιβάλλοντος και Χωρικού Σχεδιασμού (ΠΕΧΩΣ) της Αποκεντρωμένης Διοίκησης Β. Αιγαίου, ως μέλος,(η οποία δεν προσήλθε λόγω κωλύματος αν και νομίμως προσεκλήθη)

5. Ανωγιαννάκης Νικόλαος Πολιτικός Μηχανικός ΠΕ/Ββ΄-Προϊστάμενος Δ/νσης Πολεοδομίας Δήμου Χίου, ως μέλος

6. Σπύρος Φιλιππίδης ΔΕ/Γ΄ Εφοριακός υπάλληλος του Αυτοτελούς Γραφείου Δημόσιας Περιουσίας Χίου, αναπληρωτής γραμματέας της Ειρήνης Μπέτση υπαλλήλου της Περιφερειακής Δ/νσης Δημόσιας Περιουσίας Αιγαίου, που ορίστηκαν με την αριθ. πρωτ. οικ. 33447/19-05-2015 (ΑΔΑ: Ω1ΗΝΟΡ1Ι-Α10) απόφαση του Γενικού Γραμματέα της Αποκεντρωμένης Διοίκησης Αιγαίου και αποτελούν την ανωτέρω επιτροπή, συνεδρίασαν μετά της αριθ. πρωτ.5349/16-06-2016 πρόσκληση του Προέδρου για τον καθορισμό ορίων αιγιαλού-παραλίας στην περιοχή «Βοκαριά- Χελιδόνια» Νένητα, Δ.Ε. Ιωνίας, Δήμου Χίου.

Η Επιτροπή αφού έλαβε υπόψη της:

1. Την αριθ. πρωτ. 400/20-01-2016 αίτηση της Μαρίας Παναγιωτάκη διά του μηχανικού Μιχάλη Μαντρόχαλου πολιτικού μηχανικού/Τ.Ε. με την οποία ζητείται ο καθορισμός των ορίων του αιγιαλού- παραλίας στην προαναφερθείσα περιοχή.

2. Τις διατάξεις του Ν. 2971/ 2001, όπως τροποποιήθηκε και ισχύει.

3. Τα άρθρα 105 και 106 του Π.δ. 111/2014 που αφορούν την οργάνωση των Περιφερειακών Δ/νσεων και των Αυτοτελών Γραφείων Δημόσιας Περιουσίας. (ΦΕΚ 178/τΑ΄ /2014)

4. Την Α.Π. 2/14955/0004/17-03-2015 απόφαση Υπουργού Οικονομικών «Ανασυγκρότηση συλλογικών οργάνων του Υπουργείου Οικονομικών»(ΦΕΚ 484/31-03-20105/τΒ΄).

5. Την Α.Π. 2/59202/0004/07-10-2015 απόφαση Υπουργού Οικονομικών «Ανασυγκρότηση συλλογικών οργάνων του Υπουργείου Οικονομικών»(ΦΕΚ 2177/09-10-2015/τΒ΄) τροποποίηση της ανωτέρω (4) παραγράφου.

6. Την αριθ. πρωτ. οικ. 33447/19-05-2015(ΟΡΘΗ ΕΠΑΝΑΛΗΨΗ 08-06-2015) απόφαση του Γενικού Γραμματέα Αποκεντρωμένης Διοίκησης Αιγαίου όπως τροποποιήθηκε με την αριθ. πρωτ. 74864/27-10-2015 όμοια (ΑΔΑ:7ΒΙ7ΟΡ1Ι-ΘΑΕ).

7. Το ΕΜΠ. Φ.900/40/827227/Σ.366/19-07-2015 έγγραφο του Γ.Ε.Σ. με το οποίο: α) Κρίθηκε σκόπιμη η χάραξη αιγιαλού-παραλίας σε όλη την Επικράτεια και β) απέστειλε στην Περιφερειακή Διεύθυνση Δημόσιας Περιουσίας Αιγαίου όλες εκείνες τις περιοχές των υποβάθρων που εξαιρούνται από την ανάρτηση τους στο διαδίκτυο και αίρεται ο κοινόχρηστος χαρακτήρας του αιγιαλού σύμφωνα με το άρθρο 17 του Ν.2971/2001.

8. Το γεγονός ότι η υπό καθορισμό περιοχή δεν εμπίπτει στις ανωτέρω απαγορεύσεις.

9. Το από Δεκέμβριο 2015 κτηματογραφικό - υψομετρικό διάγραμμα του Μιχάλη Μαντρόχαλου πολιτικού μηχανικού/Τ.Ε.,σε κλίμακα 1: 500, σε μία πινακίδα, που ελέγχθηκε από την Δημητράκη Λεμονιά Τοπογράφο μηχανικό του Αυτοτελούς Γραφείου Δ.Π. Χίου, στις 08-06-2016 και θεωρήθηκε από την ίδια στις 17-06-2016, όπως ορίζει το άρθρο 20 του Ν. 719/77 και το με αριθ. πρωτ. 1121409/35/1 / 24-1-2000 έγγραφο της Γεν. Δ/νσης Δ.Π. και Εθν. Κληρ/των – Δ/νση Τεχνικών Υπηρεσιών και Στέγασης του Υπουργείου Οικονομικών.

10. Την αντίληψη που σχηματίσαμε από την επιτόπια μετάβασή μας στις 24 Μαρτίου 2016, μετά την με αριθ. πρωτ. 97/22-03-2016 πρόσκληση του Προέδρου, περί του πλάτους της βρεχόμενης ζώνης της ξηράς και των λοιπών συναφών στοιχείων καθορισμού αιγιαλού και παραλίας όπως ορίζονται λεπτομερώς στο άρθρο 9 του Ν.2971/2001 (ΦΕΚ 285/τ.Α΄/19-12- 2001) «Αιγιαλός, παραλία και άλλες διατάξεις» και συγκεκριμένα:

Α) Περιγραφή μορφολογίας εδάφους: Στην περιοχή παρατηρούνται τμήματα βραχώδη και πεδινά κατά μήκος της ακτογραμμής. Το έδαφος αποτελείται κυρίως από μεσοζωικούς ασβεστόλιθους και δολομίτες, οι οποίοι καλύπτουν διάφορες χρονολογικές περιόδους.

Η κλίση του εδάφους είναι μεγάλη στο νοτιοδυτικό τμήμα και μέτρια στο βορειανατολικό τμήμα της υπό καθορισμό περιοχής, όπως φαίνεται στο τοπογραφικό

διάγραμμα. Η βλάστηση περιλαμβάνει αλμυρίκια, θάμνους, κάκτους, αγριόχορτα, μαστιχόδενδρα και καλαμιές. Κτίσματα και κατασκευές εντός της ζώνης του αιγιαλού, δεν υπάρχουν καθ΄όλο το μήκος της υπό καθορισμό περιοχής.

Β) Κατάσταση ακτής: Σε όλο το μήκος της ακτογραμμής υπάρχει πρανές με εμφανείς συνεχόμενες διαβρώσεις. Στο νοτιοδυτικό τμήμα η ακτή είναι βραχώδης με διαβρώσεις περιορισμένου χαρακτήρα, με μεγάλα βότσαλα, και στο βορειοανατολικό τμήμα της υπάρχει παραλία με βότσαλα, όπως φαίνονται στο τοπογραφικό διάγραμμα.

Γ) Κατάσταση θαλάσσιου χώρου: Η ισοβαθής των 10μ. βρίσκεται σε απόσταση 2/10 του μιλίου από την ακτή. Δεν συναντώνται αβαθή. Ο βυθός είναι στέρεος, παρόμοιος με την κατάσταση της ακτής. Το ανάπτυγμα του πελάγους είναι μέτριο καθώς σε απόσταση έξι (6) ναυτικά μίλια από την ακτή υπάρχουν τα παράλια της Τουρκίας.

Υφαλοι και Ξέρες παρατηρούνται βράχοι πάνω και κάτω από τη επιφάνεια της θάλασσας.

Δ) Παλίρροιες - Ρεύματα: Κατά τη διάρκεια της παλίρροιας η στάθμη της θάλασσας ανεβαίνει ή κατεβαίνει κατά 0,30μ. μέχρι 0,40μ. όταν πνέουν νότιοι ή βόρειοι άνεμοι αντίστοιχα.

Το Θαλάσσιο ρεύμα συνήθως κατευθύνεται αντίθετα προς τον πνέοντα άνεμο με διεύθυνση από βορρά προς νότο και από νότο προς βορρά. Η ταχύτητά του, προς βορρά κυμαίνεται από 0,5 μέχρι 2,5 κόμβους και προς νότο φθάνει 1,5 κόμβο περίπου.

Ε) Επικρατούσες καιρικές συνθήκες: Επικρατούν οι ίδιες καιρικές συνθήκες που επικρατούν σ΄όλο το Β.Α. Αιγαίο. Τους χειμερινούς μήνες πνέουν Βόρειοι και Νότιοι άνεμοι ισχυροί, την Άνοιξη Β.Δ. και Βόρειοι ισχυροί μέχρι μέτριοι, το Θέρος Βόρειοι μέτριοι (μελτέμια) και το Φθινόπωρο διάφοροι ασθενείς.

Στην υπό χάραξη περιοχή, τον χειμώνα επικρατούν Βόρειοι - Βορειοανατολικοί, Νότιοι και Νοτιοδυτικοί ισχυροί άνεμοι, η ένταση των οποίων δεν ξεπερνά τα 7-8 beauforts. Την Άνοιξη επικρατούν μέτριοι Βορειοανατολικοί άνεμοι και το Καλοκαίρι επικρατούν Βορειοανατολικοί άνεμοι το πρωί και Βόρειοι –Βορειοδυτικοί το βράδυ. Η περιοχή είναι εκτεθειμένη στους Βόρειους - Βορειοδυτικούς ανέμους και προστατευμένη στους Νότιους ανέμους.

Το ύψος του κύματος φθάνει τα 3μ. σε απόσταση 0,15 ναυτικά μίλια από την ακτή.

11. Το γεγονός ότι στον συγκεκριμένο χώρο αιγιαλού: α) δεν υπάρχουν παράκτιοι φυσικοί πόροι, β) δεν υπάρχουν παράκτια τεχνικά έργα και γ) στην περιοχή υπάρχει κτηματολόγιο.

12. Το γεγονός ότι δεν υπάρχουν φυσικές ενδείξεις για την ύπαρξη παλαιού αιγιαλού, σύμφωνα με το άρθρο 6 του Ν. 2971/2001.

13. Το γεγονός ότι η προς καθορισμό περιοχή αποτελεί συνέχεια του καθορισμού ορίων αιγιαλού – παραλίας στη θέση «Βοκαριά » Νενήτων του Δήμου Ιωνίας Νήσου Χίου Νομού Χίου σύμφωνα με την αριθ. 895/13-11-1996 απόφαση του Αναπληρωτή Περιφερειακού Διευθυντή Ν. Χίου, που έχει δημοσιευθεί στο με αριθ. Φύλλου 1384/03-12-1996 ΦΕΚ/τεύχ. Δ΄, αποφασίζει:

Α) Καθορίζει επί του προαναφερθέντος κτηματογραφικού - υψομετρικού διαγράμματος την οριογραμμή του Αιγιαλού με κόκκινη συνεχή πολυγωνική γραμμή 9, 10, 11, 12, 13, 14, 15, 16, 17, 18, 19, 20, 21, 22, 23, 24, 25, 26, 27, 28, 29, 30, 31, 32, 33, 34, 35, 36, 37, 38, 39, 40, 41, 42, 43, 44, 45, 46, 47, της οποίας οι κορυφές εξασφαλίζονται με ορθογώνιες συντεταγμένες εξαρτημένες από το Κρατικό Τριγωνομετρικό Δίκτυο, σε προβολή ΕΓΣΑ 87.

Β) Την οριογραμμή της παραλίας με κίτρινη συνεχή πολυγωνική γραμμή 13΄, 14΄, 15΄, 16΄, 17΄, 18΄, 19΄, 20΄, 21΄, 22΄, 23΄, 24΄, 25΄, 26΄, 27΄, 28΄, 29΄, 30΄, 31΄, 32΄, 33΄, 34΄, 35΄, 36΄, 37΄, 38΄, 39, 40΄, 41΄, 42΄, 43΄, 44΄, 45΄, 46΄, 47΄, 48΄, 49΄, 50΄, 51΄, με την οποία καθορίζεται ζώνη παραλίας που χαράσσεται σε σταθερή απόσταση 10 μέτρων από την οριογραμμή του αιγιαλού, προκειμένου να εξυπηρετηθούν οι σκοποί της παρ.2 του άρθρου 1 και της παρ. 3 του άρθρου 2 του Ν.2971/01. Οι κορυφές της εξασφαλίζονται με ορθογώνιες συντεταγμένες, εξαρτημένες από το Κρατικό Τριγωνομετρικό Δίκτυο, σε προβολή ΕΓΣΑ 87.

Δεν εξαιρούνται οι κατασκευές,που βρίσκονται μέσα στην ζώνη της παραλίας.

Αφού συντάχθηκε η παρούσα υπογράφεται ως κάτωθι:

Ο Πρόεδρος	Τα Μέλη
ΠΑΝΤΕΛΗΣ ΚΡΙΤΗΣ	ΛΕΜΟΝΙΑ ΔΗΜΗΤΡΑΚΗ ΧΡΗΣΤΟΣ ΦΡΑΓΚΙΑΣ ΕΥΓΕΝΙΑ ΚΟΥΤΣΙΔΟΥ ΝΙΚΟΛΑΟΣ ΑΝΩΓΙΑΝΝΑΚΗΣ

ΣΥΝΤΕΤΑΓΜΕΝΕΣ ΑΙΓΙΑΛΟΥ					
Α/Α		ΚΟΡΥΦΗ	Χ	Ψ	ΑΠΟΣΤΑΣΗ
21	21	28	683988.06	4234794.87	29.05
22	22	29	683972.54	4234819.43	6.75
23	23	30	683970.86	4234825.97	16.63
24	24	31	683963.14	4234840.64	6.77
25	25	32	683960.65	4234846.99	7.13
26	26	33	683960.09	4234854.09	35.27
27	27	34	683950.74	4234888.10	17.34
28	28	35	683947.27	4234905.10	34.84
29	29	36	683947.37	4234939.93	3.44
30	30	37	683949.92	4234942.24	18.14
31	31	38	683950.81	4234960.36	6.17
32	32	39	683952.84	4234966.18	21.87
33	33	40	683957.13	4234987.62	21.60
34	34	41	683963.40	4235008.30	16.71
35	35	42	683968.31	4235024.26	18.07
36	36	43	683974.23	4235041.34	20.33
37	37	44	683980.67	4235060.62	20.40
38	38	45	683987.79	4235079.73	13.38
39	39	46	683992.34	4235092.32	12.24
40	40	47	683997.12	4235103.59	

ΣΥΝΤΕΤΑΓΜΕΝΕΣ ΠΑΡΑΛΙΑΣ					
Α/Α		ΚΟΡΥΦΗ	Χ	Ψ	ΑΠΟΣΤΑΣΗ
1	1	12'	684115.39	4234496.94	114.62
2	2	13'	684069.18	4234601.83	2.78
3	3	14'	684070.72	4234604.14	13.00
4	4	15'	684065.77	4234616.16	8.93
5	5	16'	684067.92	4234624.83	8.97
6	6	17'	684065.91	4234633.57	6.03
7	7	18'	684066.28	4234639.59	5.37
8	8	19'	684065.33	4234644.87	11.02
9	9	20'	684059.51	4234654.23	22.60
10	10	21'	684055.09	4234676.39	6.57
11	11	22'	684053.04	4234682.64	13.30
12	12	23'	684045.85	4234693.83	11.20
13	13	24'	684042.00	4234704.35	7.48
14	14	25'	684037.86	4234710.57	9.99
15	15	26'	684033.53	4234719.58	11.38
16	16	27'	684027.03	4234728.93	9.55
17	17	28'	684020.20	4234735.58	13.47
18	18	29'	684011.84	4234746.15	13.64
19	19	30'	684003.65	4234757.05	20.82
20	20	31'	683991.32	4234773.83	19.20

ΣΥΝΤΕΤΑΓΜΕΝΕΣ ΠΑΡΑΛΙΑΣ					
Α/Α		ΚΟΡΥΦΗ	Χ	Ψ	ΑΠΟΣΤΑΣΗ
21	21	32'	683979.81	4234789.20	31.01
22	22	33'	683963.24	4234815.41	7.13
23	23	34'	683961.47	4234822.32	16.09
24	24	35'	683953.90	4234836.52	8.83
25	25	36'	683950.80	4234844.79	7.59
26	26	37'	683950.19	4234852.35	34.66
27	27	38'	683941.01	4234885.77	18.70
28	28	39'	683937.26	4234904.10	40.29
29	29	40'	683937.38	4234944.39	3.71
30	30	41'	683940.14	4234946.88	15.43
31	31	42'	683940.89	4234962.29	6.92
32	32	43'	683943.17	4234968.82	21.66
33	33	44'	683947.42	4234990.06	22.11
34	34	45'	683953.83	4235011.22	16.90
35	35	46'	683958.80	4235027.37	18.19
36	36	47'	683964.77	4235044.56	20.44
37	37	48'	683971.24	4235063.95	20.52
38	38	49'	683978.40	4235083.18	13.61
39	39	50'	683983.03	4235095.97	12.51
40	40	51'	683987.91	4235107.49	

683870.00

683920.00

683970.00

ΣΥΝΤΕΤΑΓΜΕΝΕΣ ΑΙΓΙΑΛΟΥ					
Α/Α		ΚΟΡΥΦΗ	Χ	Ψ	ΑΠΟΣΤΑΣΗ
1	1	8	684123.98	4234502.30	113.18
2	2	9	684078.33	4234605.87	2.65
3	3	10	684079.97	4234607.95	9.72
4	4	11	684076.27	4234616.94	8.04
5	5	12	684078.20	4234624.74	9.91
6	6	13	684075.98	4234634.40	5.78
7	7	14	684076.33	4234640.17	8.49
8	8	15	684074.84	4234648.52	11.12
9	9	16	684068.96	4234657.97	21.39
10	10	17	684064.78	4234678.94	8.45
11	11	18	684062.14	4234686.97	13.47
12	12	19	684054.87	4234698.30	11.29
13	13	20	684050.99	4234708.90	7.97
14	14	21	684046.57	4234715.54	10.09
15	15	22	684042.20	4234724.63	13.13
16	16	23	684034.70	4234735.41	9.86
17	17	24	684027.64	4234742.29	12.70
18	18	25	684019.76	4234752.25	13.46
19	19	26	684011.68	4234763.02	20.81
20	20	27	683995.35	4234779.79	18.85

ΥΠΟΜΝΗΜΑ ΕΠΙΤΡΟΠΗΣ

1. ΤΟ ΠΑΡΟΝ ΤΟΠΟΓΡΑΦΙΚΟ ΔΙΑΓΡΑΜΜΑ ΣΥΝΟΔΕΥΕΙ ΤΗΝ ΑΠΟ 17 Ιουνίου 2016 ΕΚΘΕΣΗ ΤΗΣ ΕΠΙΤΡΟΠΗΣ ΚΑΘΟΡΙΣΜΟΥ ΟΡΙΩΝ ΑΙΓΙΑΛΟΥ - ΠΑΡΑΛΙΑΣ (ΑΡΘΡΟ 3 ΤΟΥ Ν. 2971/2001).
2. ΟΡΙΟΓΡΑΜΜΗ ΑΙΓΙΑΛΟΥ 9,10,11,12,13,14.......................................47
   ΟΡΙΟΓΡΑΜΜΗ ΠΑΡΑΛΙΑΣ 13',14',15',16',17',18'.......................51'
3. ΟΙ ΚΟΡΥΦΕΣ ΤΩΝ ΟΡΙΟΓΡΑΜΜΩΝ ΑΙΓΙΑΛΟΥ ΚΑΙ ΠΑΡΑΛΙΑΣ ΕΞΑΣΦΑΛΙΖΟΝΤΑΙ ΜΕ ΟΡΘΟΓΩΝΙΕΣ ΣΥΝΤΕΤΑΓΜΕΝΕΣ ΕΞΑΡΤΗΜΕΝΕΣ ΑΠΟ ΤΟ ΚΡΑΤΙΚΟ ΤΡΙΓΩΝΟΜΕΤΡΙΚΟ ΔΙΚΤΥΟ ΣΕ ΠΡΟΒΟΛΗ ΕΓΣΑ 87
4. Η ΟΡΙΟΓΡΑΜΜΗ ΤΗΣ ΠΑΡΑΛΙΑΣ ΧΑΡΑΣΣΕΤΑΙ ΣΕ ΣΤΑΘΕΡΗ ΑΠΟΣΤΑΣΗ ΔΕΚΑ (10) ΜΕΤΡΩΝ ΑΠΟ ΤΗΝ ΟΡΙΟΓΡΑΜΜΗ ΤΟΥ ΑΙΓΙΑΛΟΥ ΠΡΟΚΕΙΜΕΝΟΥ ΝΑ ΕΞΥΠΗΡΕΤΗΘΟΥΝ ΟΙ ΣΚΟΠΟΙ ΤΗΣ ΠΑΡ. 2 ΤΟΥ ΑΡΘΡΟΥ 1 ΚΑΙ ΤΗΣ ΠΑΡ. 3 ΤΟΥ ΑΡΘΡΟΥ 2 ΤΟΥ ΝΟΜΟΥ 2971/2001

Ο ΠΡΟΕΔΡΟΣ

1. ΕΛΛΗΝΙΚΗ ΔΗΜΟΚΡΑΤΙΑ ΥΠΟΥΡΓΕΙΟ ΟΙΚΟΝΟΜΙΚΩΝ Γ.Γ.Δ.Π. Γ.Δ.Δ.Π. Κ.Υ.
Κριτής Παντελής
Εφοριακός ΠΕ/Β'

ΤΑ ΜΕΛΗ

2. ΛΕΜΟΝΙΑ Π. ΔΗΜΗΤΡΑΚΗ
ΤΟΠΟΓΡΑΦΟΣ ΜΗΧΑΝΙΚΟΣ ΠΕ/Δ'

ΦΡΑΓΚΙΑΣ ΧΡΗΣΤΟΣ
ΑΝΤΙΠΛΟΙΑΡΧΟΣ ΛΣ

4. Κουτσίδου Ευγενία - Περιβαλλοντολόγος ΠΕ/Β'
Αναπληρώτρια Προϊσταμένη της Δ/νσης
Περιβάλλοντος & Χωρικού Σχεδιασμού (ΠΕΧΩΣ)
της Αποκεντρωμένης Διοίκησης Β. Αιγαίου
(ΔΕΝ ΠΑΡΕΣΤΗ)

5.


684020.00


684070.00

684120.00

ΕΘΝΙΚΟ ΤΥΠΟΓΡΑΦΕΙΟ
Για τεχνικούς λόγους στο σχεδιάγραμμα, από το ηλεκτρονικό αρχείο, έγινε σμίκρυνση κατά ποσοστό 34%


4234500.00
4234550.00
4234600.00
4234650.00
4234700.00
ΚΑΘΟΡΙΣΜΕΝΗ ΓΡΑΜΜΗ
ΑΙΓΙΑΛΟΥ ΚΑΙ ΠΑΡΑΛΙΑΣ
ΣΤΗΝ ΠΕΡΙΟΧΗ « ΒΟΚΑΡΙΑ » ΝΕΜΗΤΩΝ
ΦΕΚ 1384/3-12-1996
(ΥΠΟΘΕΣΗ 3549 ΓΕΝ)
ΟΡΙΟΓΡΑΜΜΗ ΠΑΡΑΛΙΑΣ
ΟΡΙΟΓΡΑΜΜΗ ΑΙΓΙΑΛΟΥ

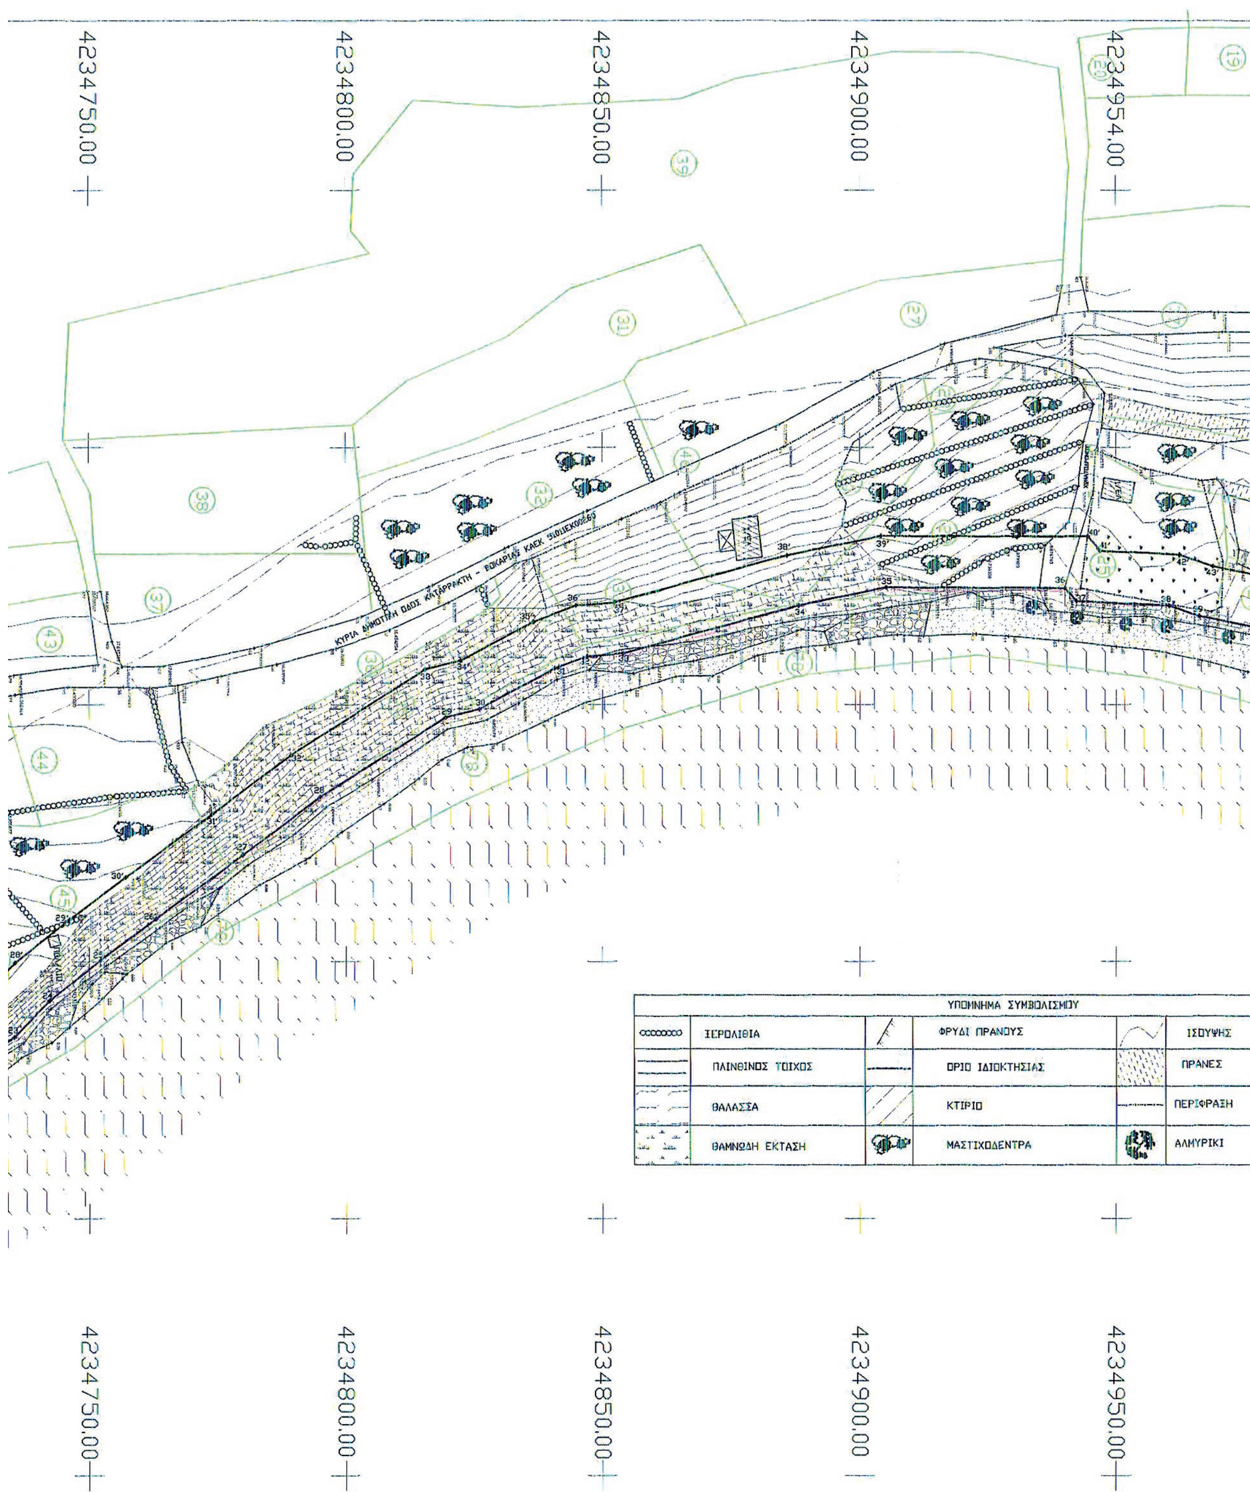
4234750.00
4234800.00
4234850.00
4234900.00
4234954.00
ΚΥΡΙΑ ΔΗΜΟΤΙΚΗ ΟΔΟΣ ΚΑΤΑΡΡΑΚΤΗ - ΒΟΚΑΡΙΑΣ ΚΑΕΚ
ΥΠΟΜΝΗΜΑ ΣΥΜΒΟΛΙΣΜΟΥ
ΞΕΡΟΛΙΘΙΑ
ΦΡΥΔΙ ΠΡΑΝΟΥΣ
ΙΣΟΥΨΗΣ
ΠΛΙΝΘΙΝΟΣ ΤΟΙΧΟΣ
ΟΡΙΟ ΙΔΙΟΚΤΗΣΙΑΣ
ΠΡΑΝΕΣ
ΘΑΛΑΣΣΑ
ΚΤΙΡΙΟ
ΠΕΡΙΦΡΑΞΗ
ΘΑΜΝΩΔΗ ΕΚΤΑΣΗ
ΜΑΣΤΙΧΟΔΕΝΤΡΑ
ΑΛΜΥΡΙΚΙ
4234750.00
4234800.00
4234850.00
4234900.00
4234950.00

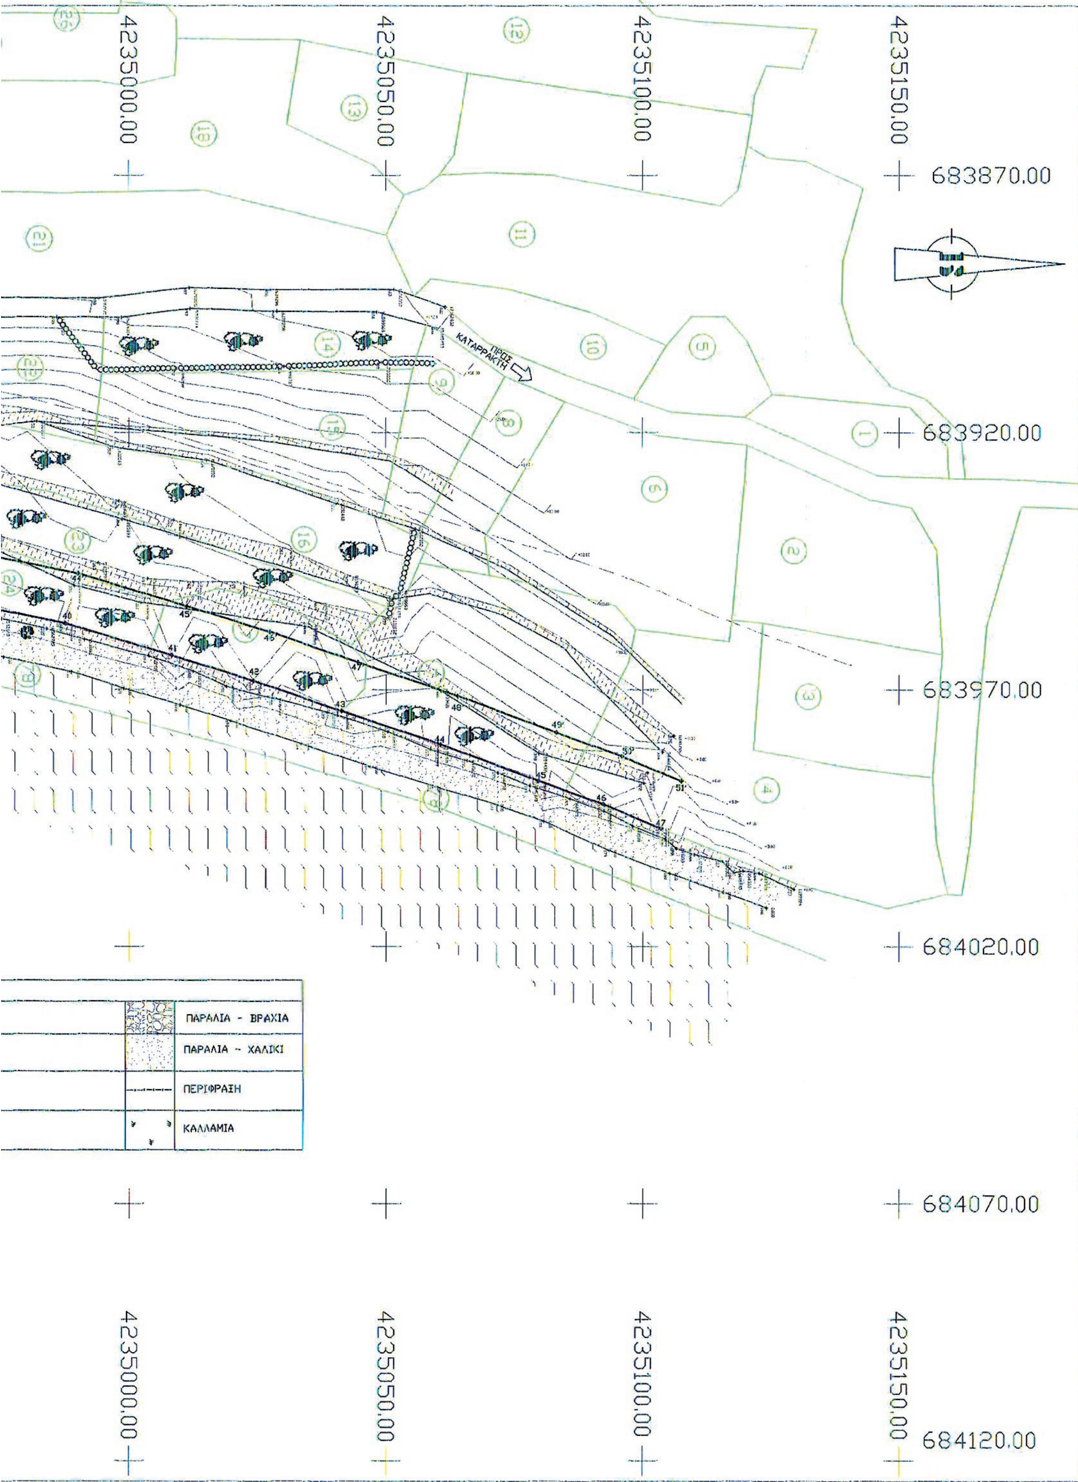

Α/Α	ΚΑΕΚ
1	510111349023
2	510111348012
3	510111348013
4	510111348016
5	510111349037
6	510111348017
7	510111348007
8	510111348009
9	510111348008
10	510111349050
11	510111349995
12	510111349900
13	510111349034
14	510111348015
15	510111348005
16	510111348006
17	510111348004
18	510111349012
19	510111349011
20	510111349035
21	510111349014
22	510111348001
23	510111348014
24	510111348003
25	510111348002
26	510111349010
27	510111350001
28	510111351005
29	510111351004
30	510111351011
31	510111350056
32	510111350060
33	510111351991
34	510111351003
35	510111351999
36	510111351002
37	510111350998
38	510111350055
39	510111350823
40	51011EK00260
41	510111352003
42	510111352999
43	510111352005
44	510111351013
45	510111351990
46	51011EK00262
47	510111352006
48	510111352004
49	510111351001
50	510111351015
51	510111351010
52	510111351007
53	510111351020

ΠΑΡΑΤΗΡΗΣ
1) Το διάγρ
2) Οι διαστ
3) Η εξάρτ
του Τριγων
με συντετ

	ΦΕΡ. ΙΔΙΟΚΤΗΤΕΣ ΚΑΤΑ ΚΤΗΜΑΤΟΛΟΓΙΟ
	ΒΙΡΓΙΝΙΑ ΣΩΤΗΡΑΚΗ
	ΚΑΛΛΙΟΠΗ ΚΑΙΜΑΚΗ
	ΑΓΝΩΣΤΟΣ
	ΝΙΚΟΛΑΟΣ ΚΟΥΝΤΟΥΡΙΑΔΗΣ
	ΔΕΣΠΟΙΝΑ ΓΙΑΛΟΥΣΗ
	ΜΑΡΙΑ ΤΣΙΓΚΟΥΝΗ
	ΑΝΤΩΝΙΟΣ ΠΑΜΠΑΛΟΣ
	ΚΩΝΣΤΑΝΤΙΝΟΣ ΚΑΡΑΒΑΤΑΣ
	ΑΣΠΑΣΙΑ ΓΚΟΛΕΜΗ
	ΙΩΑΝΝΗΣ ΚΑΙ ΚΩΝΣΤΑΝΤΙΝΟΣ ΜΙΣΕΤΖΗΣ
	ΙΩΑΝΝΗΣ ΠΑΜΠΑΛΟΣ
	ΑΓΝΩΣΤΟΣ
	ΚΥΡΙΑΚΩΔΗ – ΜΠΛΕΗΚ
	ΚΥΡΙΑΚΩΔΗ – ΜΠΛΕΗΚ
	ΑΡΓΥΡΩ ΠΑΛΗΟΥ ΚΑΙ ΝΙΚΟΛΑΟΣ ΠΑΜΠΑΛΟΣ ΚΑΙ ΓΕΩΡΓΙΟΣ ΠΑΜΠΑΛΟΣ
	ΜΙΧΑΗΛ ΚΑΙ ΝΙΚΟΛΑΟΣ ΚΑΙ ΠΑΝΑΓΙΩΤΗΣ ΜΠΟΥΝΑΦΑΤΣΟΣ
	ΝΙΚΟΛΑΟΣ ΚΑΙΜΑΚΗΣ
	ΕΥΘΥΜΙΑ ΣΤΑΜΟΥΛΗ
	ΙΩΑΝΝΗΣ ΝΟΜΙΚΟΥΔΗΣ
	ΜΑΡΙΑΝΘΗ ΠΑΣΣΑΔΗ ΚΑΙ ΑΝΘΗ ΜΕΝΕΞΕ ΚΑΙ ΔΕΣΠΟΙΝΑ ΠΑΣΣΑΔΗ
	ΚΥΡΙΑΚΩΔΗ – ΜΠΛΕΗΚ
	ΑΣΠΑΣΙΑ ΓΚΟΛΕΜΗ
	ΜΙΧΑΗΛ ΜΠΟΥΝΑΦΑΤΣΟΣ
	ΜΙΧΑΗΛ ΚΑΙ ΝΙΚΟΛΑΟΣ ΚΑΙ ΠΑΝΑΓΙΩΤΗΣ ΜΠΟΥΝΑΦΑΤΣΟΣ
	ΚΩΝΣΤΑΝΤΙΝΟΣ ΖΕΡΒΟΥΔΗΣ
	ΚΛΕΟΠΑΤΡΑ ΣΤΡΑΤΑΚΗ
	ΙΦΙΓΕΝΕΙΑ ΣΩΤΗΡΑΚΗ
	ΙΦΙΓΕΝΕΙΑ ΣΩΤΗΡΑΚΗ
	ΔΕΣΠΟΙΝΑ ΔΕΛΑΒΕΡΗ
	ΑΡΓΥΡΩ ΜΠΡΟΥΖΑΚΗ
	ΗΡΑΚΛΗ ΧΡΗΣΤΑΚΗ
	ΕΥΓΕΝΙΚΟΣ ΔΗΜΗΤΡΙΟΣ
	ΑΓΝΩΣΤΟΣ
	ΑΝΤΩΝΙΑ ΓΙΑΝΝΙΤΣΑΚΗ
	ΑΓΝΩΣΤΟΣ
	ΠΑΝΤΕΛΗΣ ΚΑΡΑΒΑΤΑΣ ΚΑΙ ΚΩΝΣΤΑΝΤΙΝΟΣ ΚΑΡΑΒΑΤΑΣ
	ΧΡΗΣΤΟΣ ΧΡΗΣΤΑΚΗΣ
	ΑΛΕΞΑΝΔΡΟΣ ΧΡΗΣΤΑΚΗΣ
	ΜΑΡΙΑΝΘΗ ΠΑΣΣΑΔΗ ΚΑΙ ΑΝΘΗ ΜΕΝΕΞΕ ΚΑΙ ΔΕΣΠΟΙΝΑ ΠΑΣΣΑΔΗ
	ΔΗΜΟΤΙΚΗ ΟΔΟΣ
	ΑΓΝΩΣΤΟΣ
	ΙΣΙΔΩΡΟΣ ΚΟΥΦΟΥΔΗΣ
	ΚΩΝΣΤΑΝΤΙΝΟΣ ΖΩΓΡΑΦΟΣ
	ΙΩΑΝΝΗΣ ΚΛΟΥΒΑΣ
	ΜΑΡΙΑ ΚΑΙ ΚΩΝΣΤΑΝΤΙΝΟΣ ΜΟΝΙΟΥ
	ΔΗΜΟΤΙΚΗ ΟΔΟΣ
	ΘΕΜΙΣΤΟΚΛΗΣ ΛΙΟΚΑΡΗΣ
	ΔΕΣΠΟΙΝΑ ΧΑΖΙΡΗ
	ΑΓΓΕΛΙΚΗ ΚΟΥΦΟΥΔΗ
	ΣΤΥΛΙΑΝΟΣ ΓΑΛΑΝΟΣ ΚΑΙ ΕΡΑΤΩ ΓΑΛΑΝΟΥ
	ΧΡΥΣΑΝΘΗ ΚΟΚΟΛΑΚΗ ΚΑΙ ΓΕΩΡΓΙΟΣ ΜΠΑΤΣΗΣ
	ΠΟΛΥΞΕΝΗ ΚΩΣΤΑΛΑ
	ΔΗΜΗΤΡΙΟΣ ΣΩΤΗΡΑΣ

Α/Α	ΚΑΕΚ	ΦΕΡ. ΙΔΙΟΚΤΗΤΕΣ ΚΑΤΑ ΚΤΗΜΑΤΟΛΟΓΙΟ
54	510111352002	ΙΩΑΝΝΗΣ ΜΟΝΕΖΗΣ
55	510111352001	ΓΕΩΡΓΙΟΣ ΑΙΛΟΣ
56	510111351012	ΛΕΜΟΝΙΑ ΜΑΜΟΥΝΗ
57	510111351009	ΧΡΥΣΑΝΘΗ ΚΟΚΟΛΑΚΗ ΚΑΙ ΓΕΩΡΓΙΟΣ ΜΠΑΤΣΗΣ
58	510111351008	ΧΡΥΣΑΝΘΗ ΚΟΚΟΛΑΚΗ ΚΑΙ ΓΕΩΡΓΙΟΣ ΜΠΑΤΣΗΣ
59	510111351006	ΔΗΜΗΤΡΙΟΣ ΑΝΔΡΕΑΔΗΣ
60	510111351989	ΓΕΩΡΓΙΟΣ ΤΑΚΙΑΝΟΣ
61	510111352007	ΑΓΝΩΣΤΟΣ
62	510111339991	ΑΓΝΩΣΤΟΣ
63	510111339080	ΑΡΓΕΤΑ ΚΟΛΙΤΣΟΥ
64	510111339065	ΑΓΝΩΣΤΟΣ
65	510111339064	ΕΛΠΗΣ ΓΕΩΡΓΑΝΤΗ
66	510111339178	ΟΥΡΑΝΙΑ ΣΟΥΛΑ
67	510111339152	ΠΟΛΥΞΕΝΗ ΓΕΩΡΓΑΝΤΗ
68	510111339990	ΓΕΩΡΓΙΟΣ ΧΑΤΖΗΔΑΚΗΣ
69	510111339137	ΑΓΝΩΣΤΟΣ
70	510111339084	ΛΑΤΙΝΑΣ ΜΑΤΘΑΙΟΣ ΚΑΙ ΜΑΡΙΑ ΠΑΝΑΓΙΩΤΑΚΗ
71	510111339085	ΑΝΘΟΥΛΑ ΜΑΜΟΥΝΗ
72	510111339081	ΑΘΑΝΑΣΙΟΣ ΚΑΙ ΙΩΑΝΝΑ ΚΑΙ ΑΓΓΕΛΙΚΗ ΚΑΙ ΧΡΗΣΤΟΣ ΚΑΙ ΑΣΗΜΙΝΑ ΤΣΙΚΟΥΔΗ
73	510111339082	ΑΡΓΕΤΑ ΚΟΛΙΤΣΟΥ
74	510111339087	ΠΛΟΥΜΙΤΣΑ ΚΑΜΠΟΥΡΗ
75	510111339086	ΕΛΙΣΑΒΕΤ ΚΟΚΟΛΑΚΗ
76	510111339992	ΑΣΠΑΣΙΑ ΚΛΟΥΒΑ
77	51011ΕΚ00263	ΔΗΜΟΤΙΚΗ ΟΔΟΣ
78	51011ΕΚ00317	ΖΩΝΗ ΠΑΡΑΛΙΑΣ
79	510110801010	ΑΓΝΩΣΤΟΥ
80	510110801019	ΠΑΤΡΙΚΙΑΣ ΚΑΙ ΕΙΡΗΝΗΣ ΠΕΡΔΙΚΑΡΗ
81	510110801020	ΠΑΤΡΙΚΙΑΣ ΚΑΙ ΕΙΡΗΝΗΣ ΠΕΡΔΙΚΑΡΗ

ΕΛΛΗΝΙΚΟ ΓΕΩΔΑΙΤΙΚΟ ΣΥΣΤΗΜΑ ΑΝΑΦΟΡΑΣ 1987 (Ε.Γ.Σ.Α. 87)
ΕΛΛΕΙΨΟΕΙΔΕΣ ΑΝΑΦΟΡΑ GPS (α= 6378138m , 1/f= 298.257222101)
ΠΡΟΒΟΛΗ : ΕΓΚΑΡΣΙΑ ΜΕΡΚΑΤΟΡΙΚΗ
ΤΕΤΜΗΜΕΝΗ ΚΕΝΤΡΙΚΟΥ ΜΕΣΗΜΒΡΙΝΟΥ : +500000 m
ΣΤΟΝ ΚΕΝΤΡΙΚΟ ΜΕΣΗΜΒΡΙΝΟ ΑΝΑΦΟΡΑΣ ΤΟ x = 500.000
ΓΕΩΓΡΑΦΙΚΟ ΠΛΑΤΟΣ : 00 00′ 00″
ΣΥΝΤΕΛΕΣΤΗΣ ΓΡΑΜΜΙΚΗΣ ΠΑΡΑΜΟΡΦΩΣΗΣ ΤΗΣ ΠΕΡΙΟΧΗΣ : K=1,0000168
ΑΠΟΤΥΠΩΣΗ ΜΕ ΤΟΠΟΓΡΑΦΙΚΟ GPS TRIMBLE R3 ΜΕ ΕΞΑΡΤΗΣΗ ΑΠΟ ΤΟ
ΤΡΙΓΩΝΟΜΕΤΡΙΚΟ ΣΗΜΕΙΟ ΤΟΥ ΟΚΧΕ <ΚΑΤΑΡΡΑΚΤΗΣ> (383511)
ΜΕ ΣΥΝΤΕΤΑΓΜΕΝΕΣ (x.y.h) (683919.765-4237109.904-2.732)
ΚΑΙ ΑΠΟΔΟΣΗ ΣΤΟ ΣΥΣΤΗΜΑ ΣΥΝΤΕΤΑΓΜΕΝΩΝ ΕΓΣΑ 87
ΤΑ ΥΨΟΜΕΤΡΑ ΕΙΝΑΙ ΑΠΟΛΥΤΑ

ΑΠΟΣΠΑΣΜΑ ΕΥΡΥΤΕΡΗΣ ΠΕΡΙΟΧΗΣ
ΦΥΛΛΟ ΧΑΡΤΗ ΓΥΣ ΚΛΙΜΑΚΑ 1:5000

ΡΗΣΕΙΣ :
ιάγραμμα είναι ενταγμένο στο κρατικό σύστημα συντεταγμένων ΕΓΣΑ 87
αστάσεις και τα εμβαδά υπολογίσθηκαν αναλυτικά απο τις συν/νες των κορυφών
άρτηση απο το ΕΓΣΑ 87 πραγματοποιήθηκε με σύστημα GPS και κάνοντας χρήση
γωνομετρικού Σημείου του ΟΚΧΕ <ΚΑΤΑΡΡΑΚΤΗΣ> (383511)
εταγμένες (x.y.h) (683919.765-4237109.904-2.732)

ΕΛΛΗΝΙΚΗ ΔΗΜΟΚΡΑΤΙΑ
ΑΥΤΟΤΕΛΕΣ ΓΡΑΦΕΙΟ ΔΗΜΟΣΙΑΣ ΠΕΡΙΟΥΣΙΑΣ ΧΙΟΥ

ΕΡΓΟ: ΑΠΟΤΥΠΩΣΗ ΓΙΑ ΤΟΝ ΚΑΘΟΡΙΣΜΟ ΟΡΙΩΝ ΑΙΓΙΑΛΟΥ ΚΑΙ ΠΑΡΑΛΙΑΣ

ΘΕΣΗ: ΒΟΚΑΡΙΑ – ΧΕΛΙΔΟΝΙΑ – Δ.Δ. ΝΕΝΗΤΩΝ – Δ.Ε. ΙΩΝΙΑΣ ΔΗΜΟΥ ΧΙΟΥ – Π.Ε. ΧΙΟΥ – ΠΕΡ. ΒΟΡΕΙΟΥ ΑΙΓΑΙΟΥ

ΜΕΛΕΤΗΤΕΣ
ΜΙΧΑΗΛ Ν. ΜΑΝΤΡΟΧΑΛΟΣ
ΠΤΥΧΙΟΥΧΟΣ ΠΟΛΙΤΙΚΟΣ ΜΗΧΑΝΙΚΟΣ Τ.Ε.
ΓΕΩΡΓΙΟΣ ΚΑΡΑΜΑΝΗΣ
ΔΙΠΛΩΜΑΤΟΥΧΟΣ ΠΟΛΙΤΙΚΟΣ ΜΗΧΑΝΙΚΟΣ

ΘΕΜΑ ΣΧΕΔΙΟΥ: ΤΟΠΟΓΡΑΦΙΚΟ ΔΙΑΓΡΑΜΜΑ

ΕΙΔΙΚΟΣ Α/Α ΣΧΕΔΙΟΥ ΚΑΤΗΓΟΡΙΑΣ ΜΕΛΕΤΗΣ: Α1

ΚΛΙΜΑΚΑ: 1:500 ΧΡΟΝΟΣ ΜΕΛΕΤΗΣ : ΔΕΚΕΜΒΡΙΟΣ 2015

ΣΦΡΑΓΙΔΑ-ΥΠΟΓΡΑΦΗ	ΕΛΕΧΘΗΚΕ ΧΙΟΣ 8/6/2016	ΘΕΩΡΗΘΗΚΕ ΧΙΟΣ 17/6/2016
ΩΣ ΠΡΟΣ ΤΗΝ ΑΠΟΤΥΠΩΣΗ ΤΟΥ ΓΗΠΕΔΟΥ ΝΕΑ ΔΙΕΥΘΥΝΣΗ ... ΚΟΥΛΑΝΣ 10 ΩΣ ΠΡΟΣ ΤΗΝ ΕΞΑΡΤΗΣΗ ΑΠΟ ΤΟ ΕΓΣΑ 87 ΓΕΩΡΓΙΟΣ Κ. ΚΑΡΑΜΑΝΗΣ ΠΟΛΙΤΙΚΟΣ ΜΗΧΑΝΙΚΟΣ (MSC) UNIVERSITY OF PORTSMOUTH-UK ΠΑΝΑΓΙΑΣ ... 79, ΧΙΟΣ, 82100 ΑΦΜ: 120283630, ΔΟΥ: ΧΙΟΥ 7411	ΛΕΜΟΝΙΑ Π. ΔΗΜΗΤΡΑΚΗ ΤΟΠΟΓΡΑΦΟΣ ΜΗΧΑΝΙΚΟΣ ΠΕ/Δ	ΛΕΜΟΝΙΑ Π. ΔΗΜΗΤΡΑΚΗ ΤΟΠΟΓΡΑΦΟΣ ΜΗΧΑΝΙΚΟΣ ΠΕ/Δ